


PLANTA SOTERRANI  
ESCALA 1/100



PLANTA BAIXA  
ESCALA 1/100

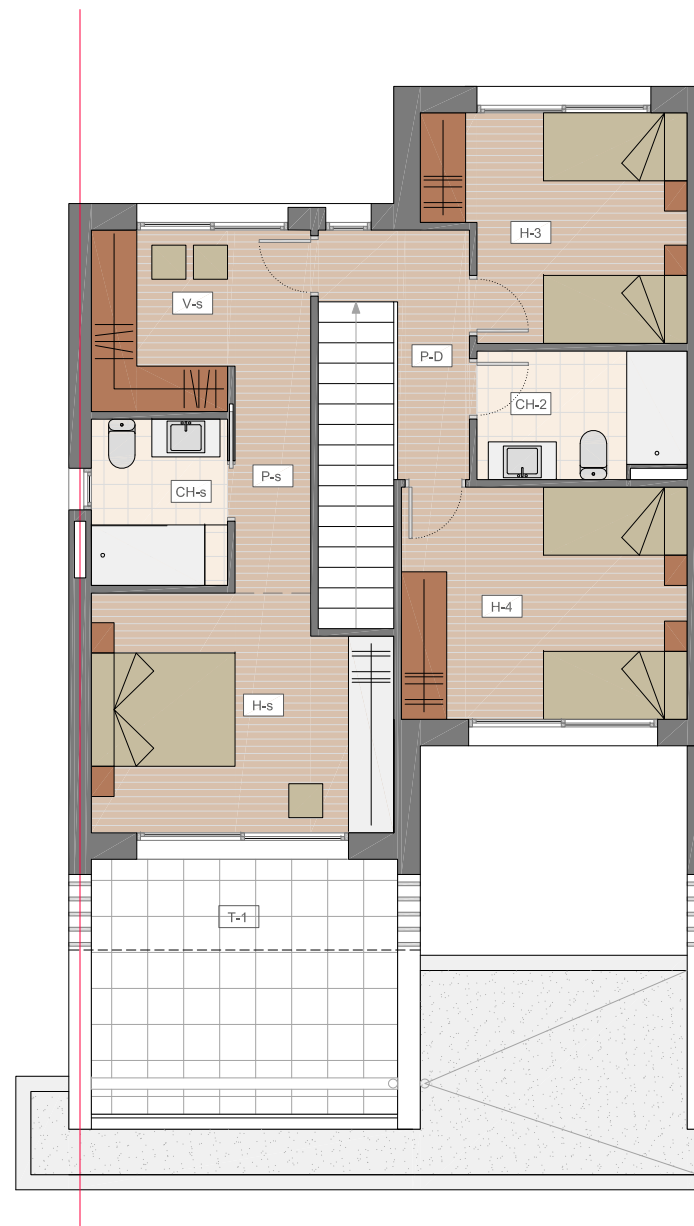

PLANTA PRIMERA  
ESCALA 1/100



SUPERFÍCIE PARCEL·LA = 359,83 m<sup>2</sup>  
ESCALA 1/200

SUPERFÍCIES PLANTA SOTERRANI		
G	GARATGE	123.90 m <sup>2</sup>
V-1	VESTÍBUL INDEPEND.	2.01 m <sup>2</sup>
S-1	SALA INSTAL·LACIONS	6.82 m <sup>2</sup>
Esc	ESCALA	6.37 m <sup>2</sup>
SUPERFÍCIE ÚTIL P-1		139.10 m <sup>2</sup>
TOTAL SUP. CONST. P-1		154.78 m <sup>2</sup>

SUPERFÍCIES PLANTA BAIXA		
V-D	VESTÍBUL - DISTR.	7.37 m <sup>2</sup>
C	CUINA	14.93 m <sup>2</sup>
E-M	ESTAR - MENJADOR	25.96 m <sup>2</sup>
Esc	ESCALA	4.32 m <sup>2</sup>
H-1	HABITACIÓ 1	9.14 m <sup>2</sup>
H-2	HABITACIÓ 2	7.07 m <sup>2</sup>
CH-1	CAMBRA HIGIÈNICA 1	4.37 m <sup>2</sup>
SUPERFÍCIE ÚTIL PB (habitatge)		73.16 m <sup>2</sup>
Por	PORXO	10.94 m <sup>2</sup>
SUP. CONST. PB (habitatge)		90.71 m <sup>2</sup>
SUP. CONST. (porxo)		5.47 m <sup>2</sup>
TOTAL SUP. CONST. PB		96.18 m <sup>2</sup>

SUPERFÍCIES PLANTA PRIMERA		
H-s	HABITACIÓ suite	12.47 m <sup>2</sup>
V-s	VESTIDOR suite	6.59 m <sup>2</sup>
CH-s	CAMBRA HIGIÈNICA suite	3.60 m <sup>2</sup>
P-s	PASSADÍS suite	2.70 m <sup>2</sup>
P-D	PASSADÍS-DISTR.	4.25 m <sup>2</sup>
H-3	HABITACIÓ 3	9.56 m <sup>2</sup>
H-4	HABITACIÓ 4	10.85 m <sup>2</sup>
CH-2	CAMBRA HIGIÈNICA 2	4.72 m <sup>2</sup>
SUPERFÍCIE ÚTIL P1		54.74 m <sup>2</sup>
T-1	TERRASSA 1	13.65 m <sup>2</sup>
SUP. CONST. P1 (habitatge)		73.18 m <sup>2</sup>
SUP. CONST. P1 (voladius)		2.79 m <sup>2</sup>
TOTAL SUP. CONST. P1		75.97 m <sup>2</sup>

TOTAL SUP. CONSTRUÏDA		326.93 m <sup>2</sup>
-----------------------	--	-----------------------

